


Обмерный план квартиры М1:75

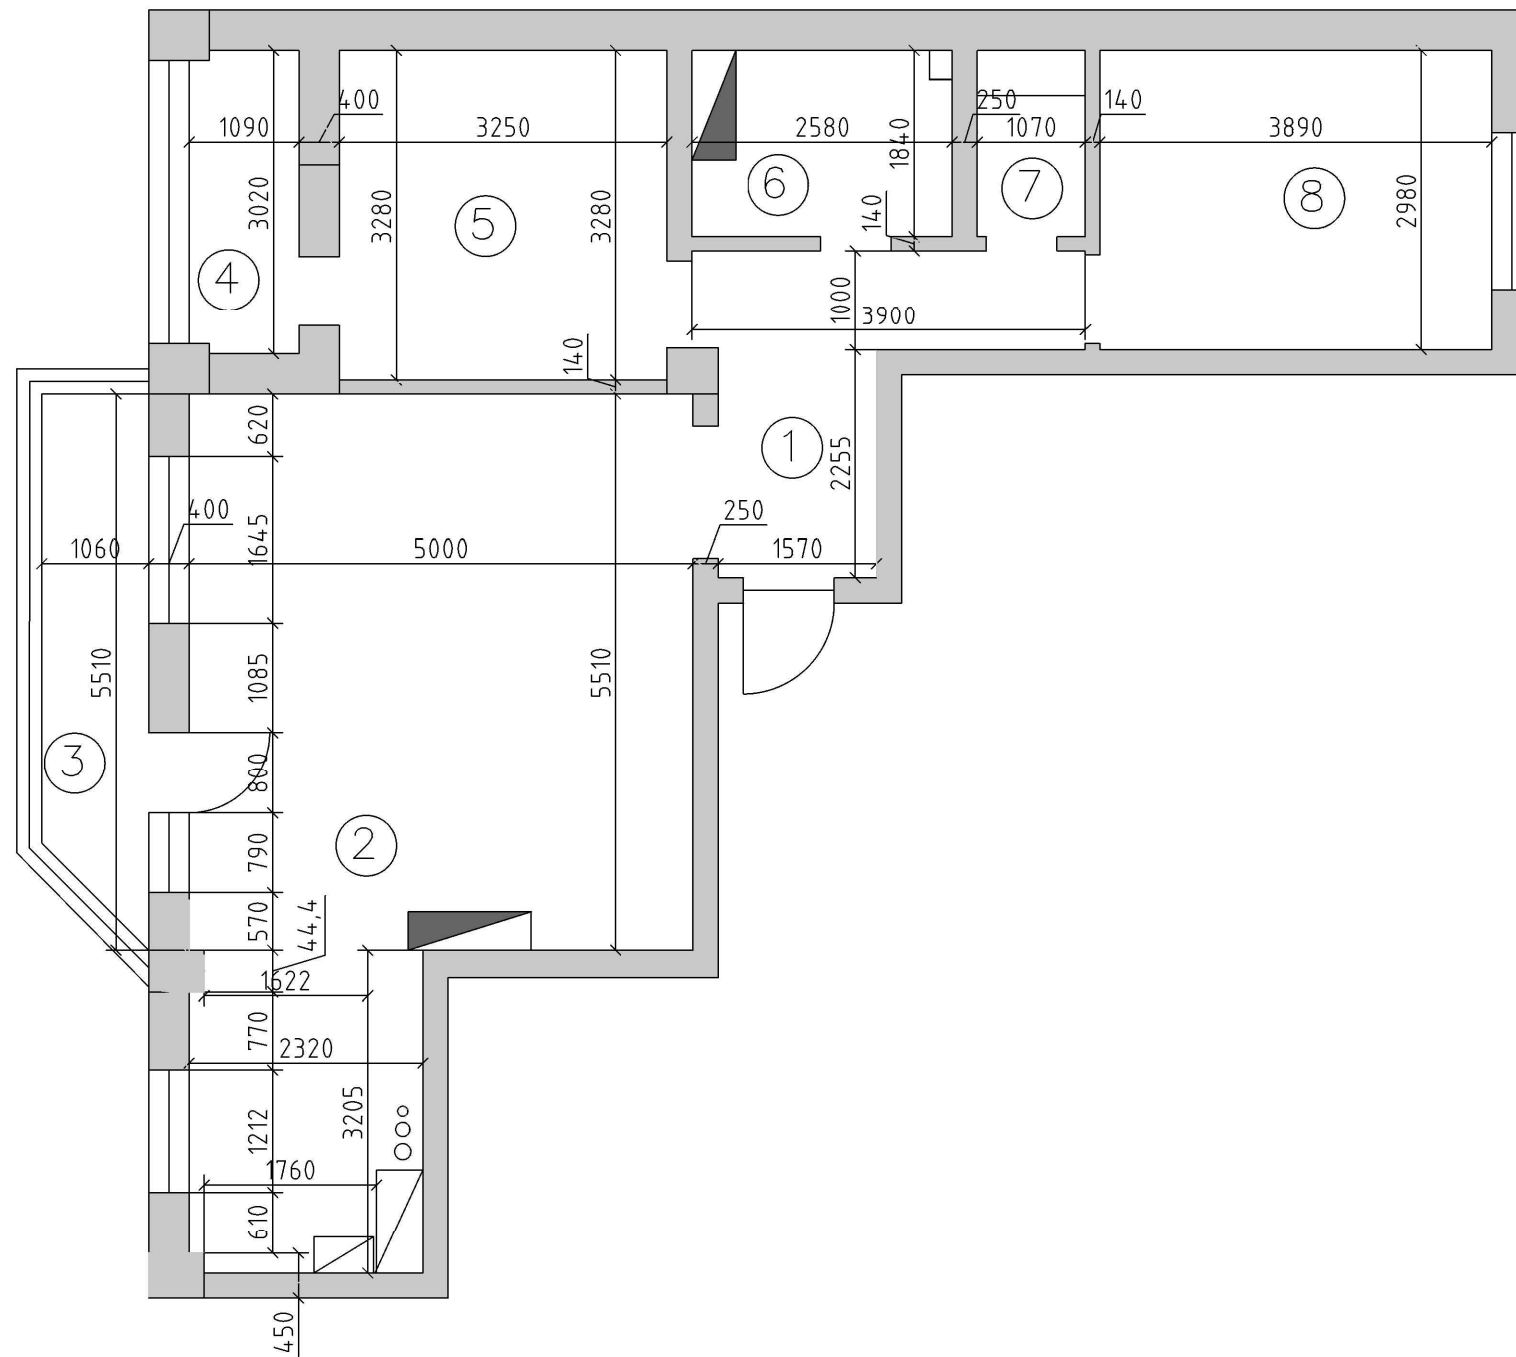

Экспликация помещений

№	Наименование	Площадь, м ²
1	Коридор	7,3
2	Кухня-гостиная	35,0
3	Балкон	5,2
4	Лоджия	3,7
5	Спальня	10,7
6	Ванная	4,0
7	Санузел	2,0
8	Детская	11,6
Общая площадь		79,5
Жилая площадь		22,3

Обмерный план квартиры				
Изм.	Лист	№ документа	Подпись	Дата
Разраб.	Цверкун С.В.			
Заказчик	Сухинин Р.А.			
Квартира 172			Масшт.	Лист
			1:75	
			Листов	
			Студия S&T	